


- 1. Institutionen för information och teknik
- Doktorander, Institutionen för information och teknik
- 5. Institutionen för kultur och samhälle
- 9. Verksamhetsstödet, ledning
- 10. Avd. för kommunikation
- 11. Avdelningen för stöd i utbildning och forskning
- 12. Biblioteket
- 13. Avd. för HR
- 14. Avd. för IT och digital infrastruktur
- 15. Avd. för ledningsstöd och ekonomi
- 16. Avd. för fastighet och campusplanering
- 17. Avd. för studentservice och utbildningsadministration
- 18. Rektor med ledning
- 19. Låneplatser, gemensamt för alla

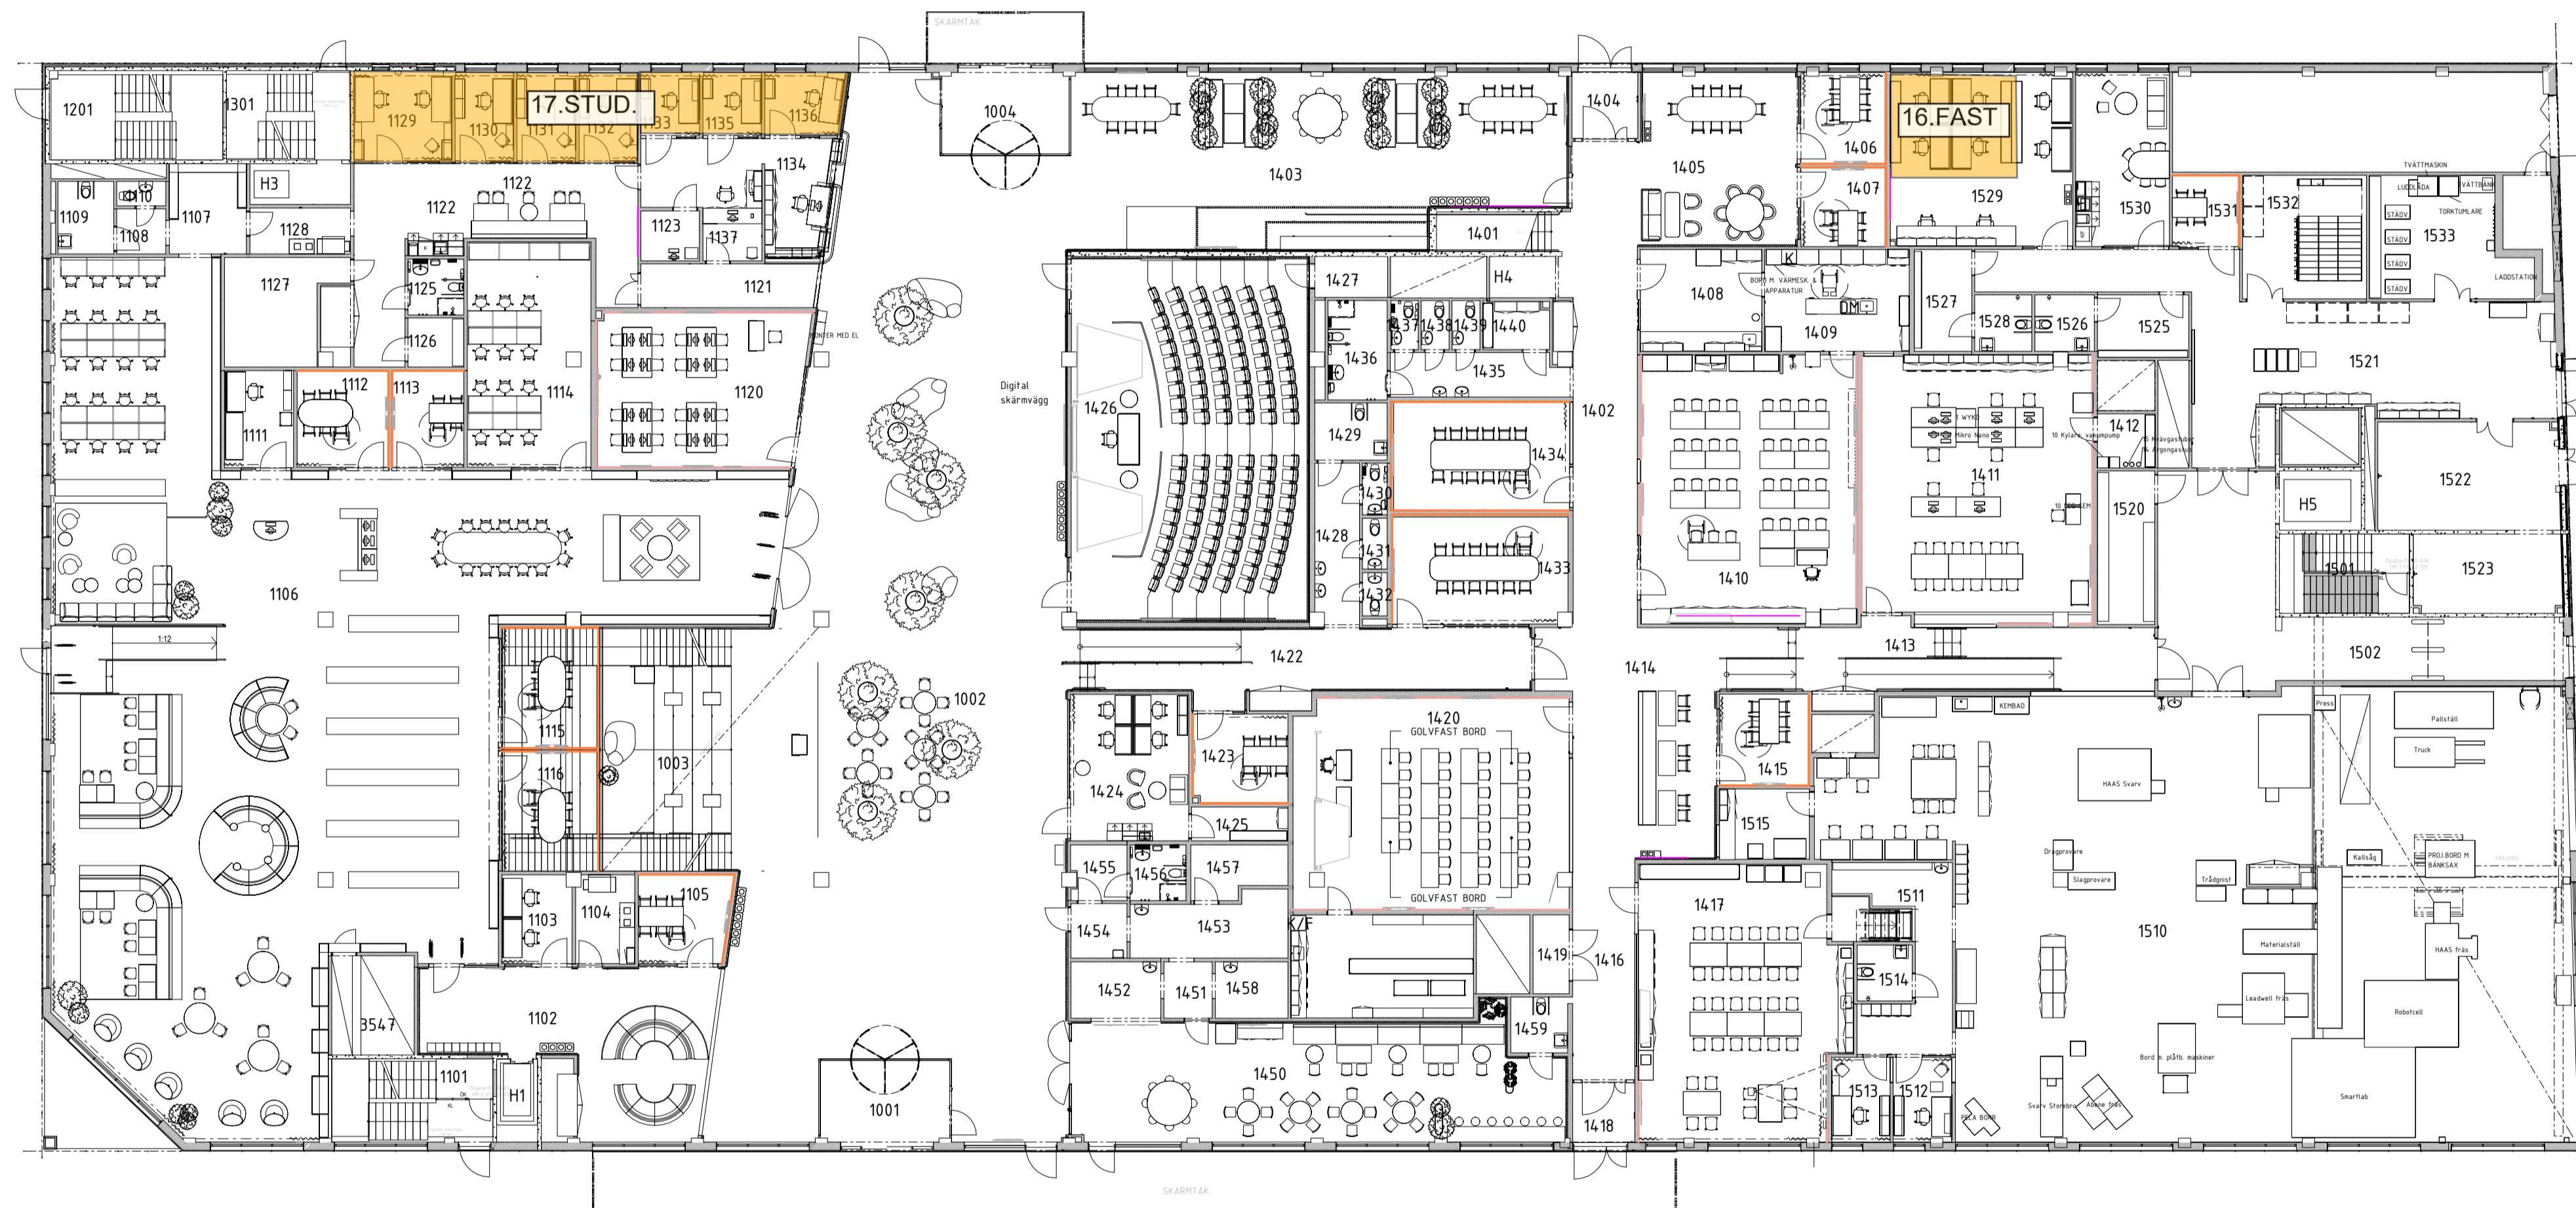


SKALA 1:200
 0 1 2 5 10 15 20m

Skiss nr 7
 Verksamhetsplacering
 2024-05-03

Plan 1

- 1. Institutionen för information och teknik
- Doktorander, Institutionen för information och teknik
- 5. Institutionen för kultur och samhälle
- 9. Verksamhetsstödet, ledning
- 10. Avd. för kommunikation
- 11. Avdelningen för stöd i utbildning och forskning
- 12. Biblioteket
- 13. Avd. för HR
- 14. Avd. för IT och digital infrastruktur
- 15. Avd. för ledningsstöd och ekonomi
- 16. Avd. för fastighet och campusplanering
- 17. Avd. för studentservice och utbildningsadministration
- 18. Rektor med ledning
- 19. Låneplatser, gemensamt för alla

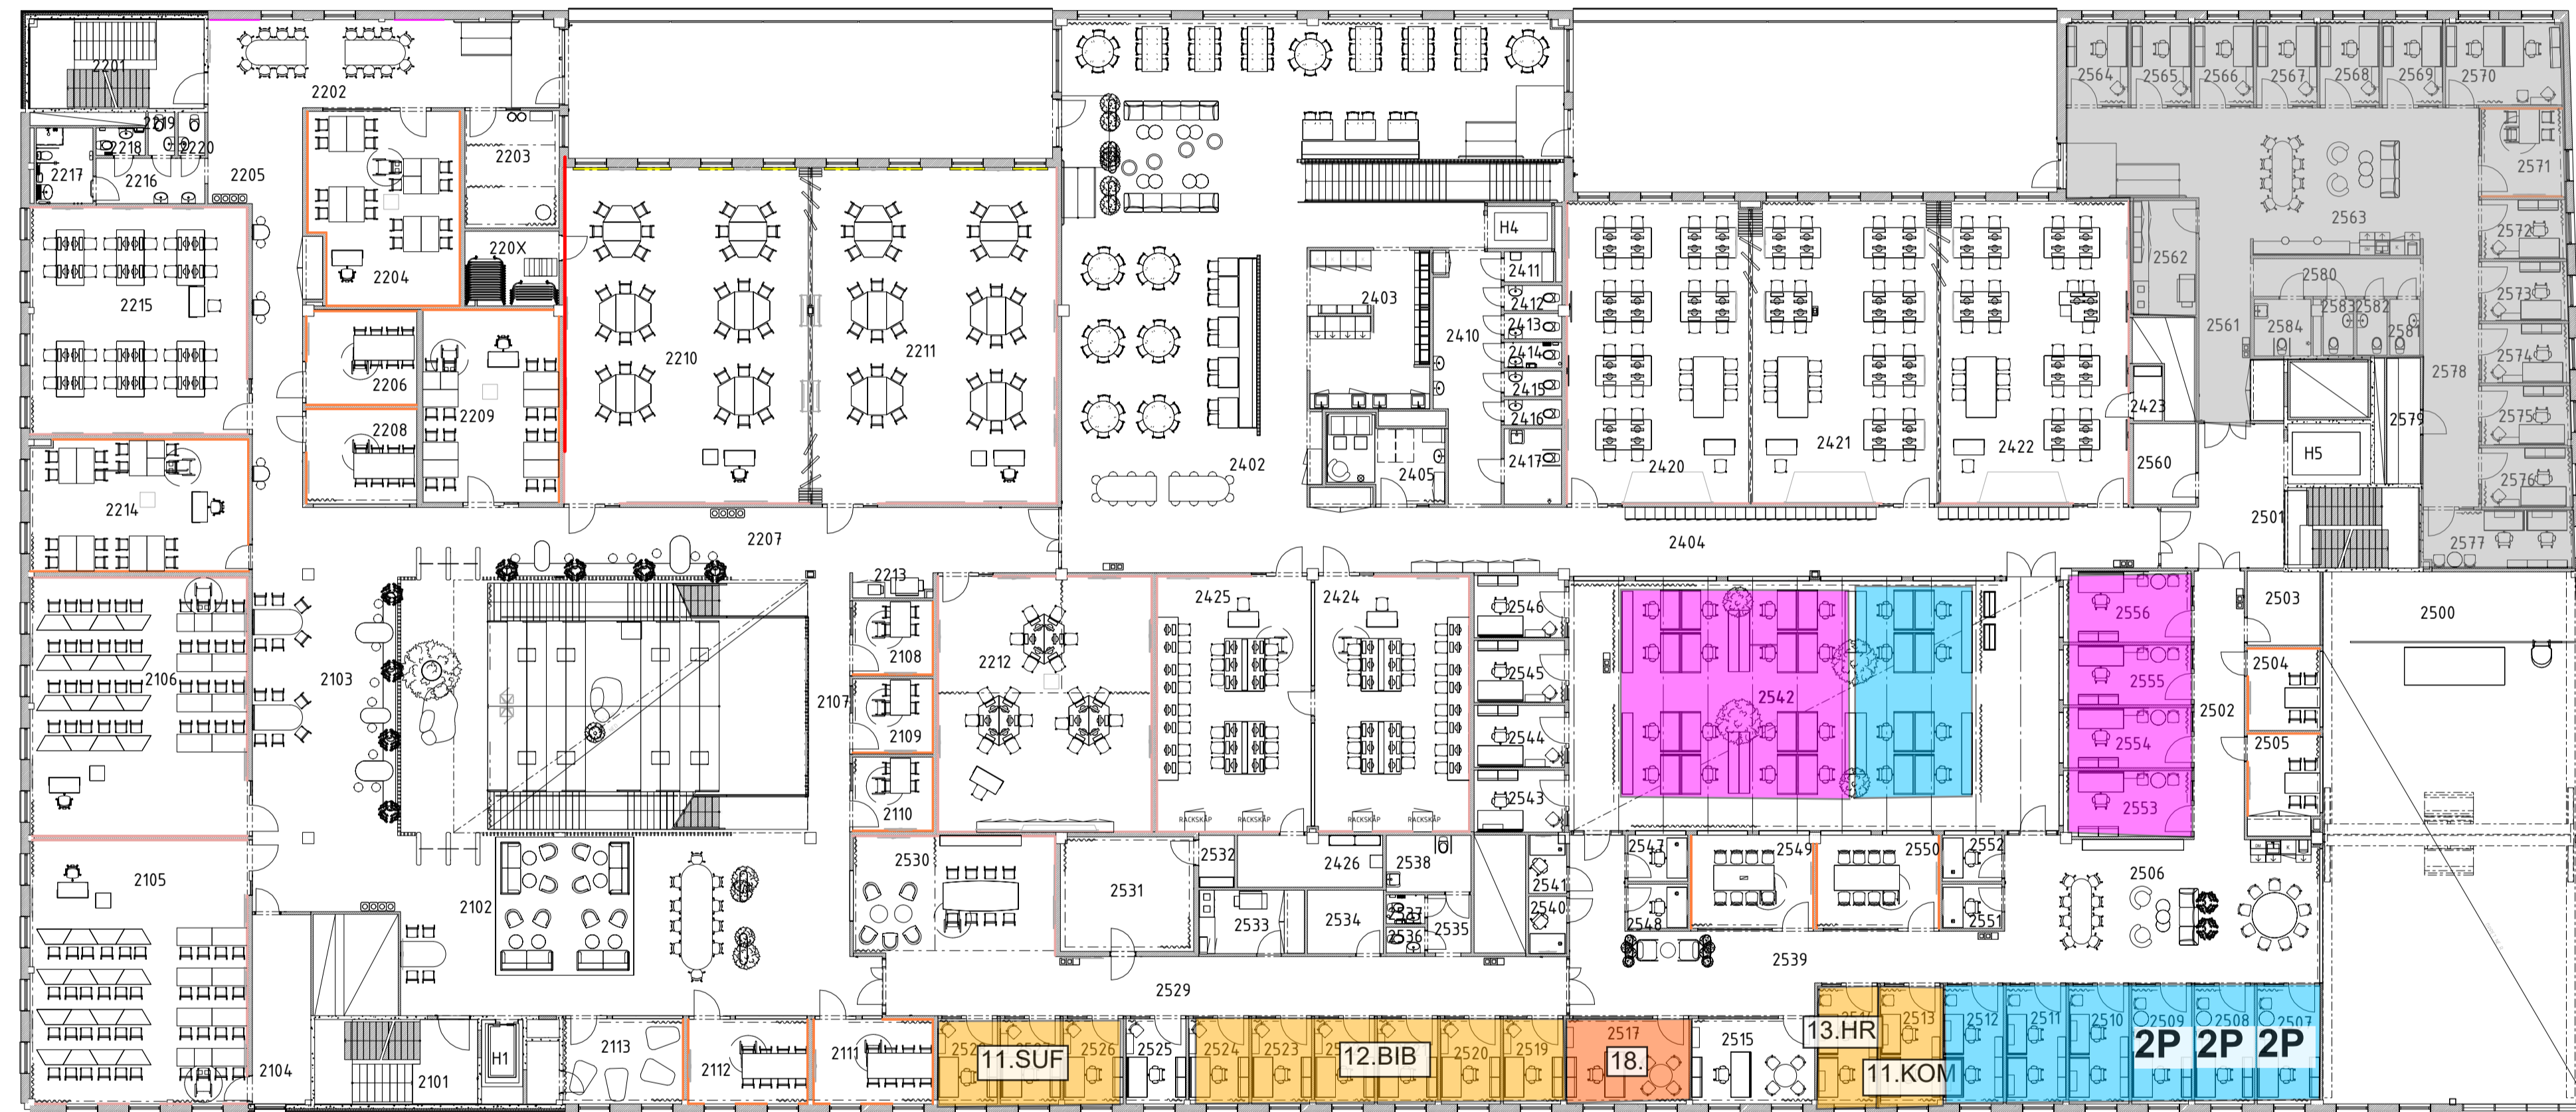

SKALA 1:200
 0 1 2 5 10 15 20m

Skiss nr 7
 Verksamhetsplacering
 2024-05-03

Plan 2

- 1. Institutionen för information och teknik
- Doktorander, Institutionen för information och teknik
- 5. Institutionen för kultur och samhälle
- 9. Verksamhetsstödet, ledning
- 10. Avd. för kommunikation
- 11. Avdelningen för stöd i utbildning och forskning
- 12. Biblioteket
- 13. Avd. för HR
- 14. Avd. för IT och digital infrastruktur
- 15. Avd. för ledningsstöd och ekonomi
- 16. Avd. för fastighet och campusplanering
- 17. Avd. för studentservice och utbildningsadministration
- 18. Rektor med ledning
- 19. Låneplatser, gemensamt för alla



SKALA 1:200
 0 1 2 5 10 15 20m

Skiss nr 7
 Verksamhetsplacering
 2024-05-03

Plan 3